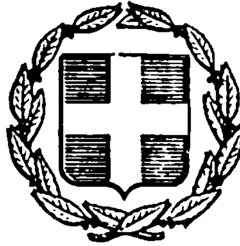


ΕΦΗΜΕΡΙΣ ΤΗΣ ΚΥΒΕΡΝΗΣΕΩΣ
ΤΗΣ ΕΛΛΗΝΙΚΗΣ ΔΗΜΟΚΡΑΤΙΑΣ

ΑΘΗΝΑ 21 ΝΟΕΜΒΡΙΟΥ 1983 | ΤΕΥΧΟΣ ΤΕΤΑΡΤΟ | ΑΡΙΘΜΟΣ ΦΥΛΛΟΥ 683

ΠΕΡΙΕΧΟΜΕΝΑ

ΑΠΑΛΛΟΤΡΙΩΣΕΙΣ
ΑΠΟΦΑΣΕΙΣ

ΑΠΑΛΛΟΤΡΙΩΣΕΙΣ
ΑΠΟΦΑΣΕΙΣ

Αριθ. Δ. 4755/380 (1)

Έγκριση δημιουργίας ζώνης παραλίας στη θέση «ΠΑΛΑΙΟΚΑΣΤΡΙΤΣΑ» Λακώνων Ν. Κερκύρας μπροστά στην ιδιοκτησία Γ. Κόλλα.

Ο ΥΠΟΥΡΓΟΣ ΟΙΚΟΝΟΜΙΚΩΝ

Έχοντας υπόψη:

1. Τις διατάξεις των παρ. 2 και 5 του άρθρου 6 του Α.Ν. 2344/1940 «περί αιγιαλού και παραλίας», ως αντικαταστάθηκανν με τις διατάξεις του άρθρου 13 του Νόμου 1078/1980.

2. Τη σύμφωνη γνώμη του Γενικού Επιτελείου Ναυτικού που διατυπώθηκε στο Φ1872/454/82/23.8.82 έγγραφό του.

3. Τη 12617/9.9.83 απόφαση του Νομάρχη Κερκύρας με την οποία επικυρώθηκαν η έκθεση της Επιτροπής και το σχετικό τοπογραφικό διάγραμμα, που δημοσιεύθηκανν στο υπ' αριθ. 594/30.12.82 ΦΕΚ τ. Δ'.

4. Τη 0548/382/19.9.83 κοινή απόφαση των Πρωθυπουργού και Υπουργού Οικονομικών «περί ανάθεσης αρμοδιοτήτων στους Υφυπουργούς Οικονομικών», αποφασίζουμε:

Εγκρίνουμε, για την προσαύξηση του αιγιαλού, τη δημιουργία ζώνης παραλίας στη θέση «ΠΑΛΑΙΟΚΑΣΤΡΙΤΣΑ» Λακώνων Ν. Κερκύρας μπροστά στην ιδιοκτησία Γ. Κόλλα όπως αυτή καθορίστηκε από την αρμοδία Επιτροπή του άρθρου 74 του 636/1977 Π. Δ/τος και εικονίζεται στο από Μάιο 1981 και με κλίμακα 1:500 τοπογραφικό και υψομετρικό διάγραμμα του πολιτικού μηχανικού Κυριάκου Κάβουρα το οποίο έχει θεωρηθεί από τη Δ/νση Τεχνικών Υπηρεσιών Ν. Κερκύρας την 24.6.82 και συνοδεύει την από 24.6.1982 έκθεση της εν λόγω Επιτροπής.

Η παρούσα απόφαση μαζί με την έκθεση της Επιτροπής και το τοπογραφικό διάγραμμα να δημοσιευθούν στην Εφημερίδα της Κυβέρνησης.

ΕΚΘΕΣΙΣ

Καθορισμού (το Δεύτερον) οριογραμμών αιγιαλού και παραλίας στη θέση Παλ/τσα Λακώνων Κερκύρας περιοχής Λακώνων Ν. Κερκύρας προ ιδιοκτησίας Γεωργίου Κόλλα του Νικολάου.

Εν Κερκύρα σήμερον την 24.6.1982 η κατά Νόμον αρμοδία Επιτροπή καθορισμού των ορίων αιγιαλού και παραλίας, αποτελουμένη εκ των: 1) Κώστα Σκέρου Οικον/κού Εφόρου Κερκύρας, 2) Νικολάου Ξενάκη Λιμενάρχου Κερκύρας. και 3) Παπαθύμα Βασίλη Πρ/νου Τ.Ε.Ε. Δ/νσεως ΤΥΝΚ, αποτελούντες τον υπό του άρθρου 74 του Π.Δ. 636/77 προβλεπόμενη επιτροπή συνελθούσα εν τω καταστήματι της Οικ. Εφορίας Κερκύρας και λαβούσα υπ' όψιν:

α) Την από 17.6.1981 υποβληθείσα αίτησιν του Κόλλα Γεωργίου του Νικολάου περί τροποποιήσεως καθαρισμού οριογραμμών αιγιαλού και παραλίας στη θέση Παλ/τσα περιοχής Λακώνων Κερκύρας και για τις κορυφές 6, 7, 8.

β) Το υποβληθέν τοπογραφικόν διάγραμμα υπό κλίμακα 1:500 της ανωτέρω περιοχής συνταχθέν το Μάιο του 81 υπό του πολ. μηχανικού Κυριάκου Κάβουρα δεόντως ηλεγμένον και τεθεωρημένον υπό της Δ/νσεως ΤΥΝ Κερκύρας την 24.6.1982.

γ) Τας διατάξεις του Α.Ν. 2344/40 «περί αιγιαλού και παραλίας» ως αύται συνεπληρώθησαν και ετροποποιήθησαν μεταγενεστέρως.

δ) Τα εκ της διενεργηθείσης την 22.9.1981 αυτοψίας προκύψαντα στοιχεία.

ε) Το υπ' αριθ. 187.2/250/82/5.5.1982 έγγραφο του Γ.Ε.Ν.

ζ) Την 19189/12.7.74 απόφασις Νομάρχου Κερκύρας με την οποία καθορίσθη η γραμμή αιγιαλού και παραλίας στην θέση αυτή και παραμένει η ίδια για το τμήμα που αναφέρεται σχετικά στην έκθεση.

η) Τις μαρτυρικές καταθέσεις του Γεώργ. Μιχαλά του Κων/νου και Λεωνίδα Δούλη του Δημητρίου, κατοίκων Λακώνων Κερκύρας που μαρτυρούν στην θέση όπου βρίσκεται η παραπάνω ιδιοκτησία υπάρχει τοίχος (ξερολιθιά) προ 47 ετών.

θ) Τις φωτογραφίες που δείχνουν την εκεί παραλία.

Ύστερα από τα ανωτέρω και από την επί τόπου σχηματισθείσα γνώμη, αποφασίζει:

Να αντικατασταθεί η γραμμή αιγιαλού και παραλίας για το τμήμα 6, 7, 8 επί του ως άνω (β) τοπογραφικού διαγράμματος:

Ι) Δια συνεχούς ερυθράς γραμμής το όριον του αιγιαλού.

ΙΙ) Δια συνεχούς κιτρίνης γραμμής το όριον της παραλίας.

Αναλυτικώς:

Ι) Ως οριογραμμή αιγιαλού ορίζεται η πολυγωνική των κορυφών 1, 2, 3, 4, 5, 6, 7, 8, αίτινες εξασφαλίζονται εκ σταθερών σημείων ως κατωτέρω:

Η κορυφή 1 από τις γωνίες Α και Β του εκεί ευρισκομένου RESTAURANT Βράχος και εις απόστασιν 8,00 μέτρα αντιστοίχως.

Η κορυφή 2 από την γωνία Α του εκεί ευρισκομένου οικίσκου Μονής και από την γωνία Α της εκεί ευρισκομένης εκκλησίας και εις απόσταση 29 και 25.00 μέτρα αντιστοίχως.

Η κορυφή 3 από την γωνία Α του εκεί ευρισκομένου Ξενοδοχείου Μπρακούντα και εις απόστασιν 43,75 μέτρα και από την γωνία Α του Ξενοδοχείου Ζέφυρος και εις απόστασιν 41,50 μέτρα.

Η κορυφή 4 από τις γωνίες Α και Β του Ξενοδοχείου Ζέφυρος και εις αποστάσεις 24,00 και 31,50 μέτρα αντιστοίχως.

Η κορυφή 5 από τις γωνίες Α και Β του Ξενοδοχείου ΞΕΝΙΑ και εις αποστάσεις 28,00 και 12,50 μέτρα αντιστοίχως.

Η κορυφή 6 από τις γωνίες α και 6 της εκεί ευρισκομένης ισογείου οικοδομής και εις αποστάσεις 21,75 και 29,00 μέτρα αντιστοίχως.

Η κορυφή 7 από τις γωνίες 6 και γ της ως άνω ισογείου οικοδομής και εις αποστάσεις 2,75 και 5,25 μέτρα αντιστοίχως.

Η κορυφή 8 εξασφαλίζεται από τις γωνίες 6 και γ της ιδίας οικοδομής και εις απόσταση 29 και 32,00 μέτρα αντιστοίχως.

ΙΙ) Ως οριογραμμή παραλίας ορίζεται η πολυγωνική των κορυφών 1', 2', 3', 4', 5', 6', 7', 8', 9', 10', 11', 12', 13', 14', 15', 16', 17', 18', 19', 20', 21', 22', η οποία για μεν το τμήμα 1'—2'—, 8'—9', 13'—14' και 21'—22' τοποθετείται παράλληλα προς την γραμμή αιγιαλού και εις απόσταση 10 μέτρα εσώτερον.

Αι κορυφαί 17', 18', 19' 20' περιγράφουν την εκεί ευρισκομένην ισόγειον οικοδομή.

Οι υπόλοιπες κορυφές εξασφαλίζονται ως κατωτέρω:

Οι κορυφές 3' και 4' συμπίπτουν με τις γωνίες του εκεί ευρισκομένου εστιατορίου Βράχος.

Η κορυφή 5' κείται επί της Βορεινής πλευράς του εστιατορίου και εις απόσταση 7,00 μέτρα από την κορυφή 4'.

Η κορυφή 6' από την Α του οικίσκου μονής και εις απόσταση 15,50 μέτρα και από την κορυφή Α της εκεί ευρισκομένης εκκλησίας και εις απόσταση 11,00 μέτρα.

Η κορυφή 7' από τις γωνίες Α και Β του οικίσκου μονής και εις απόσταση 25 και 29,00 μέτρα αντιστοίχως.

Η κορυφή 10' από τις γωνίες Α και Β του Ξενοδοχείου «Ζέφυρος» και εις αποστάσεις 20,00 και 29,00 μέτρα αντιστοίχως.

Η κορυφή από τις γωνίες Α και Β του Ξενοδοχείου ΞΕΝΙΑ και εις απόσταση 1,00 και 19,00 μέτρα αντιστοίχως.

Η κορυφή 12' από τις γωνίες Α και Β του ως άνω Ξενοδοχείου και εις απόσταση 2,00 και 9,00 μέτρα αντιστοίχως.

Η κορυφή 15' από την γωνία (α) του οικίσκου (Ι) και εις απόσταση 23,25 μέτρα και από την γωνία (α) του οικίσκου (2).

Η κορυφή 16' από τις γωνίες (α) και (6) του οικίσκου (Ι) και εις απόσταση 13,00 μέτρα αντιστοίχως.

Της ούτω καθοριζομένης λωρίδος παραλίας εξαιρούνται τα εν αυτή περιλαμβανόμενα κτίσματα ή τμήματα κτισμάτων συμφώνως τω άρθρω 5 παρ. Ι Α.Ν. 2344/40 και γνωμοδοτήσει Ν.Σ.Κ. 630/64 και συγκεκριμένα μεταξύ των κορυφών 2', 3', 4', 5' και 17', 18', 19', 20'.

Τα Μέλη της Επιτροπής

1) ΚΩΣΤΑΣ ΣΚΕΡΟΣ
2) ΝΙΚΟΛΑΟΣ ΞΕΝΑΚΗΣ
3) ΠΑΠΑΔΗΜΑΣ ΒΑΣΙΛΗΣ

Αθήνα, 19 Οκτώβρη 1983

Ο ΥΦΥΠΟΥΡΓΟΣ
ΔΗΜΗΤΡΙΟΣ ΠΙΤΣΙΩΡΗΣ

ΝΟΜΑΡΧΙΑ ΚΕΡΚΥΡΑΣ

Σημ. Επιτροπής

1) ΚΩΝ/ΝΟΣ ΣΚΕΡΟΣ

2) ΝΙΚΟΛΑΟΣ ΞΕΝΑΚΗΣ

3) ΒΑΣΙΛΕΙΟΣ ΠΑΠΑΔΗΜΑΣ

ΕΘΕΩΡΗΘΗ



ΜΟΝΑΣΤΗΡΙΟΝ

ΠΡΟΣ

Κόλπος Παλαιοκαστρίτσας

(Αγίου Σπυρίδωνος)

Εν Κερκύρα τη 17-6-1982

Διά την κυρίωσιν του σχεδίου


Ο ΕΛΕΓΞΑΣ ΜΗΧ/ΚΟΣ

ΧΡΟΝΟΣ ΣΥΝΤΑΞΗΣ

ΜΑΪΟΣ 81

Ο ΣΥΝΤΑΞΑΣ ΜΗΧΑΝΙΚΟΣ

ΚΥΡΙΑΚΟΣ ΚΑΒΟΥΡΑΣ

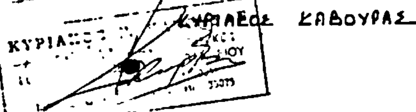


Η ΕΠΙΤΡΟΠΗ ΚΑΘΟΡΙΣΜΟΥ ΟΡΙΟΓΡΑΜΜΗΣ ΑΙΓ

1. Κων/νος Σκέρος Αναπλ. Οίκου Έφορος

2. Νικόλαος Ξενάκης Υπολιμενάρχης Λ.Σ.

3. Βασίλειος Παπαδήμας Προϊστάμενος Τ.Ε.Ε. ΔΤ.Υ.Ν.

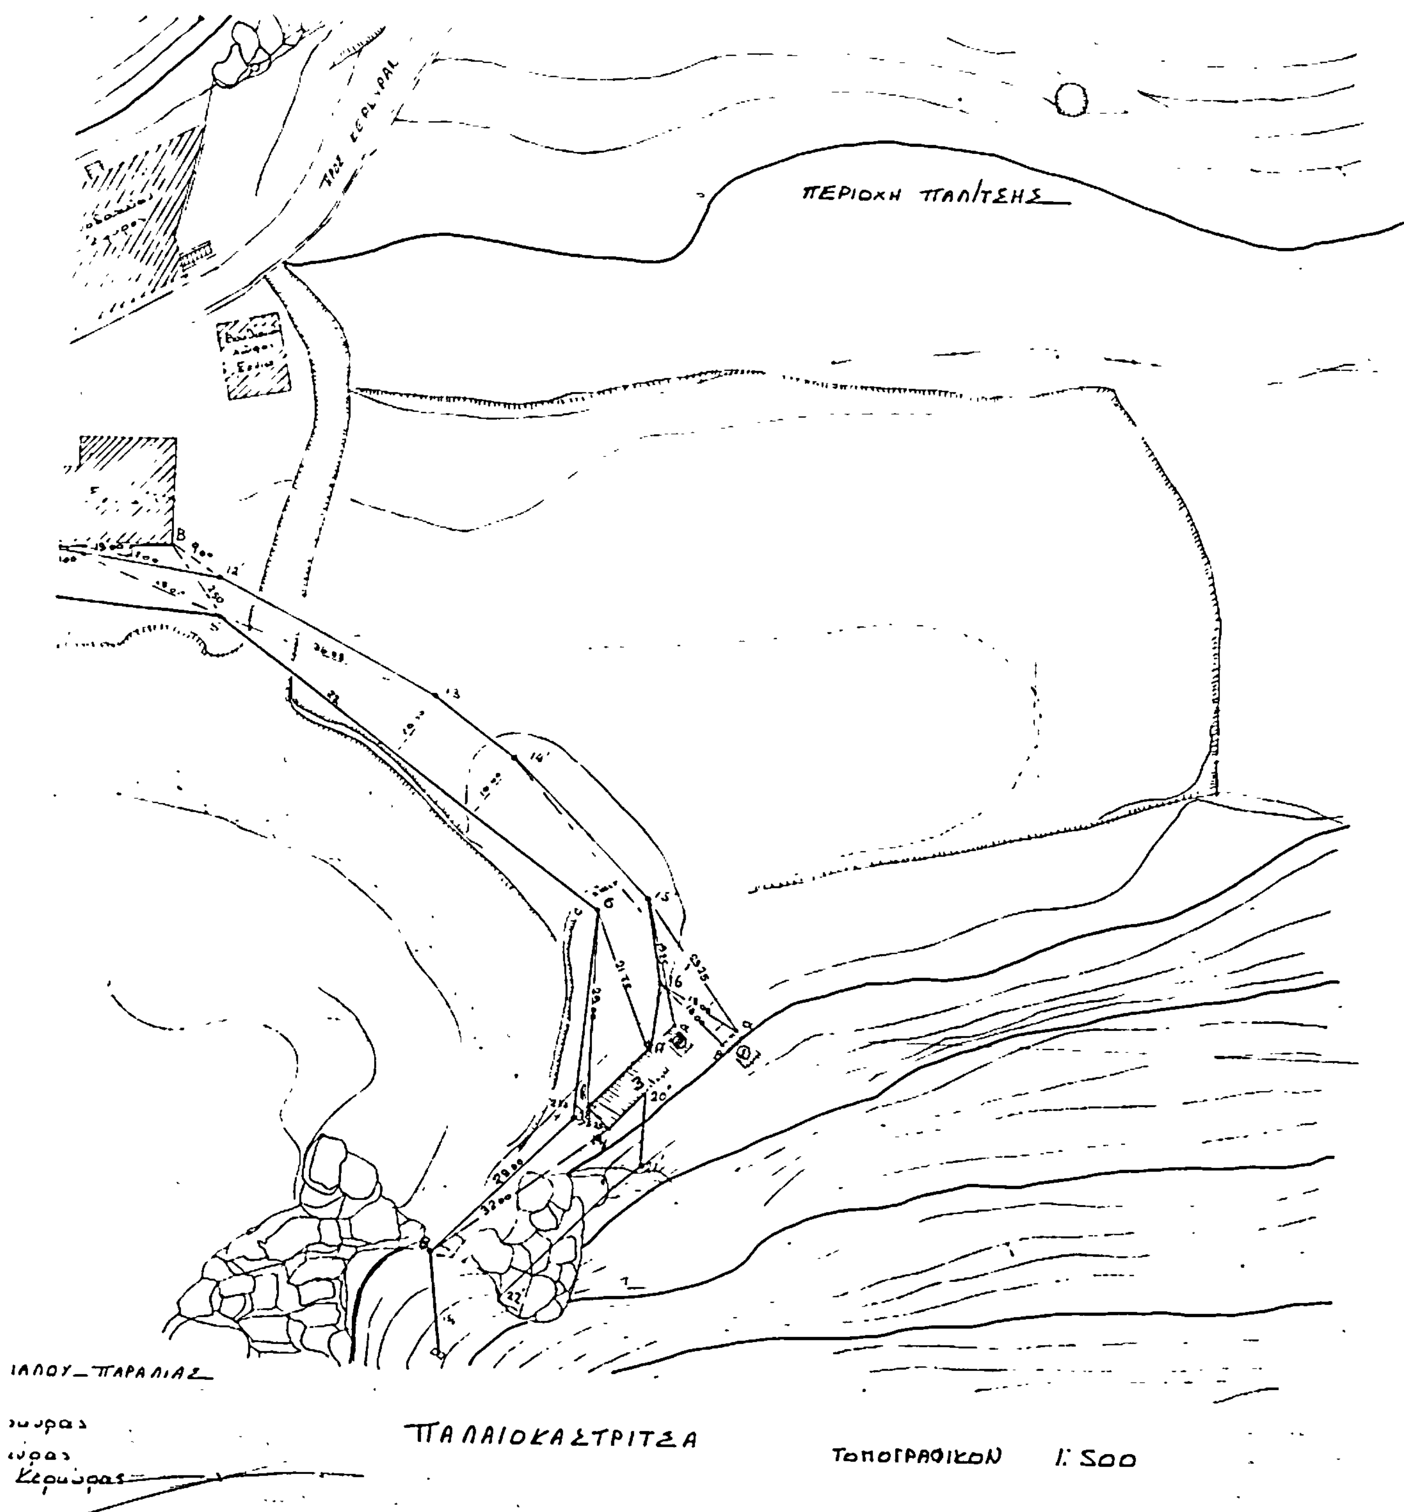
ΠΕΡΙΟΧΗ ΠΑΛ/ΤΣΗΣ
ΠΑΛΑΙΟΚΑΣΤΡΙΤΣΑ
ΤΟΠΟΓΡΑΦΙΚΟΝ 1:500

Αριθ. Δ.4740 (2)

Έγκριση δημιουργίας ζώνης παραλίας στη θέση «ΑΣΤΡΑΚΕΡΗ» Καρουσάδων Ν. Κερκύρας μπροστά στην ιδιοκτησία Ιωάννη Ράπτη.

Ο ΥΠΟΥΡΓΟΣ ΟΙΚΟΝΟΜΙΚΩΝ

Έχοντας υπόψη:

1. Τις διατάξεις των παρ. 2 και 5 του άρθρου 6 του Α.Ν. 2344/1940 «περί αιγιαλού και παραλίας», ως αντικαταστάθηκαν με τις διατάξεις του άρθρου 13 του Νόμου 1078/1980.

2. Τη σύμφωνη γνώμη του Γενικού Επιτελείου Ναυτικού, που διατυπώθηκε στο Φ.187.2/232/726/28.4.1982 έγγραφό του.

3. Την Ο.Ε./6429/12.5.82 απόφαση του Νομάρχη Κερκύρας με την οποία επικυρώθηκαν η έκθεση της Επιτροπής και το σχετικό τοπογραφικό διάγραμμα, που δημοσιεύθηκαν στο αριθ. 491/6.10.82 ΦΕΚ (τ. Δ').

4. Την 0548/382/19.9.83κοινή απόφαση των Πρωθυπουργού και Υπουργού Οικονομικών «περί αρμοδιοτήτων στους Υφυπουργούς Οικονομικών», αποφασίζουμε:

Εγκρίνουμε, για την προσαύξηση του αιγιαλού, τη δημιουργία ζώνης παραλίας στη θέση «ΑΣΤΡΑΚΕΡΗ» Καρουσάδων Ν. Κερκύρας, μπροστά στην ιδιοκτησία Ιωάννη Ράπτη, όπως αυτή καθορίστηκε από την αρμοδία Επιτροπή του άρθρου 74 του 636/1977 Π.δ. Δ/πος και εικονίζεται στο από Νοέμβρη 1981 και με κλίμακα 1:500 τοπογραφικό και υψομετρικό διάγραμμα του πολιτικού μηχανικού Κων/νου Καλοκούρη, το οποίο έχει θεωρηθεί από τη Δ/νση Τεχνικών Υπηρεσιών Ν. Κερκύρας τη 15.3.1982 και συνοδεύει την από 15.3.82 έκθεση της εν λόγω Επιτροπής.

Η παρούσα απόφαση μαζί με την Έκθεση της Επιτροπής και το τοπογραφικό διάγραμμα να δημοσιευθούν στην Εφημερίδα της Κυβέρνησης.

ΕΚΘΕΣΙΣ

Καθορισμός των οριογραμμών αιγιαλού και παραλίας εις θέσιν «ΑΣΤΡΑΚΕΡΗ» περιοχής Καρουσάδων πρό ιδιοκτησίας Ράπτη Ιωάννη.

Εν Κέρκυρα την 15.3.1982 η κατά Νόμον αρμόδια επιτροπή καθορισμού των ορίων αιγιαλού και παραλίας αποτελουμένην εκ των: 1) Κων/νου Σκέρου, Οικονομικού Εφόρου Κερκύρας, 2) Παναγιώτη Σκαρκέα, Κ. Λιμενάρχη Κερκύρας και 3) Δημητρίου Μάκκα, Π/ΤΕΕ ΔΤΥ Ν. Κερκύρας συνελθούσα εν τω καταστήματι της Οικονομικής Εφορίας Κερκύρας και λαβούσα υπ' όψιν:

α) Την από 13.11.1981 υποβληθείσα αίτηση του Ράπτη Ιωάννη, περί καθορισμού οριογραμμής αιγιαλού και παραλίας εις θέσιν Αστρακερή Καρουσάδων.

β) Το υποβληθέν τοπογραφικό διάγραμμα υπό κλίμακα 1:500 της ανωτέρω περιοχής συνταχθέν υπό του πολιτικού μηχανικού Κων/νου Κολοκούρη, δεόντως ηλεγμένο και τεθεωρημένο διά την ακρίβεια της αποτυπώσεως εν τω πεδίω και δεόντως τεθεωρημένο υπό της Δ/νσεως Τ.Υ. Ν Κερκύρας την 15.3.1982.

γ) Τας διατάξεις του Α.Ν. 2344/40 «περί αιγιαλού και παραλίας», ως αύται συνεπληρώθηκαν και τροποποιήθηκαν μεταγενεστέρως.

δ) Τα εκ της διενεργηθείσης την 17.11.1981 αυτοψίας προκύψαντα στοιχεία.

ε) Τα υπ' αριθ. Φ.187.2/48/82/Φ.121/26.1.1982 εγγράφου ΓΕΝ/ΔΙΕ. 1357/9.2.82, αποφασίζει:

Καθορίζει επί του ως άνω (Β) τοπογραφικού διαγράμματος:

1) Διά συνεχούς ερυθράς γραμμής το όριον του αιγιαλού.

2) Διά συνεχούς κιτρίνης γραμμής το όριον της παραλίας.

Αναλυτικώς:

1) Ως οριογραμμή αιγιαλού ορίζεται η πολυγωνική των κορυφών Ο. 1. 2. 3. 4. αίτινες εξασφαλίζονται εκ των κάτωθι σταθερών σημείων ως ακολούθως:

Η κορυφή Ο. ως έχει εξασφαλισθεί βάσει της καθορισμένης υπάρχουσας οριογραμμής αιγιαλού και παραλίας. (απόφαση Ο.Ε./3967/24.3.77/ΦΕΚ 127/Δ/22.4.74, ήτοι εκ της γωνίας του κτίσματος (ερείπιον) και εκ του τσιμεντίνου πασσάλου ΣΟ δι' αποστάσεων αντιστοίχως 32,50 και 15,00 μέτρα.

Η κορυφή 1 δι' αποστάσεων εκ των τσιμεντίνων πασσάλων Σ1 και Σ2 αντιστοίχως 8,50 και 24,50 μ.

Η κορυφή 2 δι' αποστάσεων εκ των τσιμεντίνων πασσαλών Σ3 και Σ4 αντιστοίχως 15,25 και 24,50 μ.

Η κορυφή 3 δι' αποστάσεων εκ των τσιμεντίνων πασσαλών Σ4 και Σ5 αντιστοίχως 35,50 και 28,00 μ.

Η κορυφή 4 η οποία είναι δεδομένη και εξασφαλισμένη βάσει της υπάρχουσας καθορισμένης οριογραμμής αιγιαλού και παραλίας απόφαση: (ΟΕ/11987/29.8.1980 ΦΕΚ 503/Δ/9.9.80) ήτοι: εκ τσιμεντίνων πασσάλων κ και λ αντιστοίχως 11,90 μ. και 11,10 μέτρα.

Ως οριογραμμή παραλίας ορίζεται η πολυγωνική των κορυφών Ο'—1'—2'—3'—4', αίτινες εξασφαλίζονται ως κατωτέρω:

Κορυφή Ο' (όπως και η κορυφή Ο) είναι δεδομένη και καθορισμένη, ήτοι εκ των δύο γωνιών του υπάρχοντος κτίσματος (ερείπιον) δι' αποστάσεων 25,50 και 23,50 μέτρα.

Η κορυφή 1' δι' αποστάσεων εκ των τσιμεντίνων πασσάλων Σ1 και Σ2 αντιτοίχως 8,00 και 20,75 μ.

Η κορυφή 2' δι' αποστάσεων εκ των τσιμεντίνων πασσάλων Σ3 και Σ4 αντιστοίχως 13,50 και 9,50 μ.

Η κορυφή 3' δι' αποστάσεων εκ των τσιμεντίνων πασσάλων Σ4 και Σ5 αντιστοίχως 27,50 και 13.00 μ.

Η κορυφή 4' (όπως η κορυφή 4), υπάρχουσα και καθορισμένη και εξασφαλισμένη εκ των πασσάλων κ και λ δι' αποστάσεων αντιστοίχως 9,00 και 6,80 μέτρα.


Τα μέλη της Επιτροπής

ΚΩΝ/ΝΟΣ ΣΚΕΡΟΣ
ΠΑΝΑΓΙΩΤΗΣ ΣΚΑΡΚΕΑΣ
ΔΗΜΗΤΡΙΟΣ ΜΑΚΚΑΣ

Αθήνα, 19 Οκτωβρίου 1983

Ο ΥΦΥΠΟΥΡΓΟΣ

ΔΗΜΗΤΡΙΟΣ ΠΙΤΣΙΩΡΗΣ

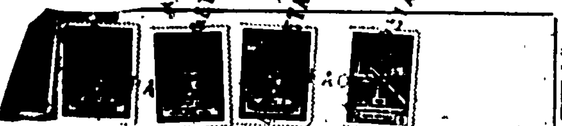

ΤΟΠΟΓΡΑΦΙΚΟΝ ΔΙΑΓΡΑΜΜΑ
...ΘΟΡΙΣΜΟΥ ΟΡΙΩΝ ΑΙΓΙΑΛΟΥ-ΠΑΡΑΛΙΑΣ

...ΠΙΟΧΗ ΑΣΤΡΑΚΕΡΗ
...ΔΙΑΦΕΡΟΜΕΝΟΣ ΡΑΠΤΗ ΙΩΑΝΝΟΥ, ΚΩΝ ΝΟΥ, ΜΑΡΙΑΣ & ΑΝΔΡΙΑΝΗΣ
...ΟΙΝΟΤΗΣ ΚΑΡΟΥΣΑΔΕΣ
...ΠΑΡΧΙΑ ΚΕΡΚΥΡΑΣ
...ΡΜΟΔΙΑ ΟΙΚ ΕΦΟΡΙΑ ΚΕΡΚΥΡΑΣ
...ΟΜΑΡΧΙΑ ΚΕΡΚΥΡΑΣ

ΚΛΙΜΑΞ 1:500


...ΤΡΙΓΩΝΟΜΕΤΡΙΚΗ ΕΞΑΡΤΗΣΙΣ : ΑΝΕΞΑΡΤΗΤΟΣ (...)


...ΕΘΟΔΟΣ ΑΠΟΤΥΠΩΣΕΩΣ ΤΑΧΥΜΕΤΡΙΑ
...ΡΟΝΟΛΟΓΙΑ ΑΠΟΤΥΠΩΣΕΩΣ ΝΟΕΜΒΡΙΟΣ 1981
...ΜΝΗΜΑ ΣΥΜΒΟΛΩΝ

ΚΟΛΩΝΑΚΙΑ ΑΠΟ ΒΕΤΟΝ ■
ΑΜΜΟΥΔΙΑ
ΡΤΙΣΜΑΤΑ

Ο
ΣΥΝΤΑΞΑΣ ΜΗΧΑΝΙΚΟΣ

ΚΟΛΟΚΟΥΡΗΣ Π. ΚΩΝΣΤΑΝΤΙΝΟΣ

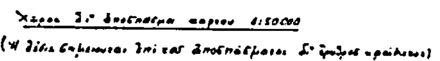


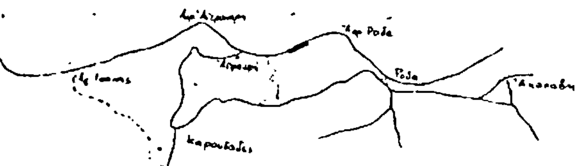



15.3.82

ΠΟΛΕΝΑΚΗΣ

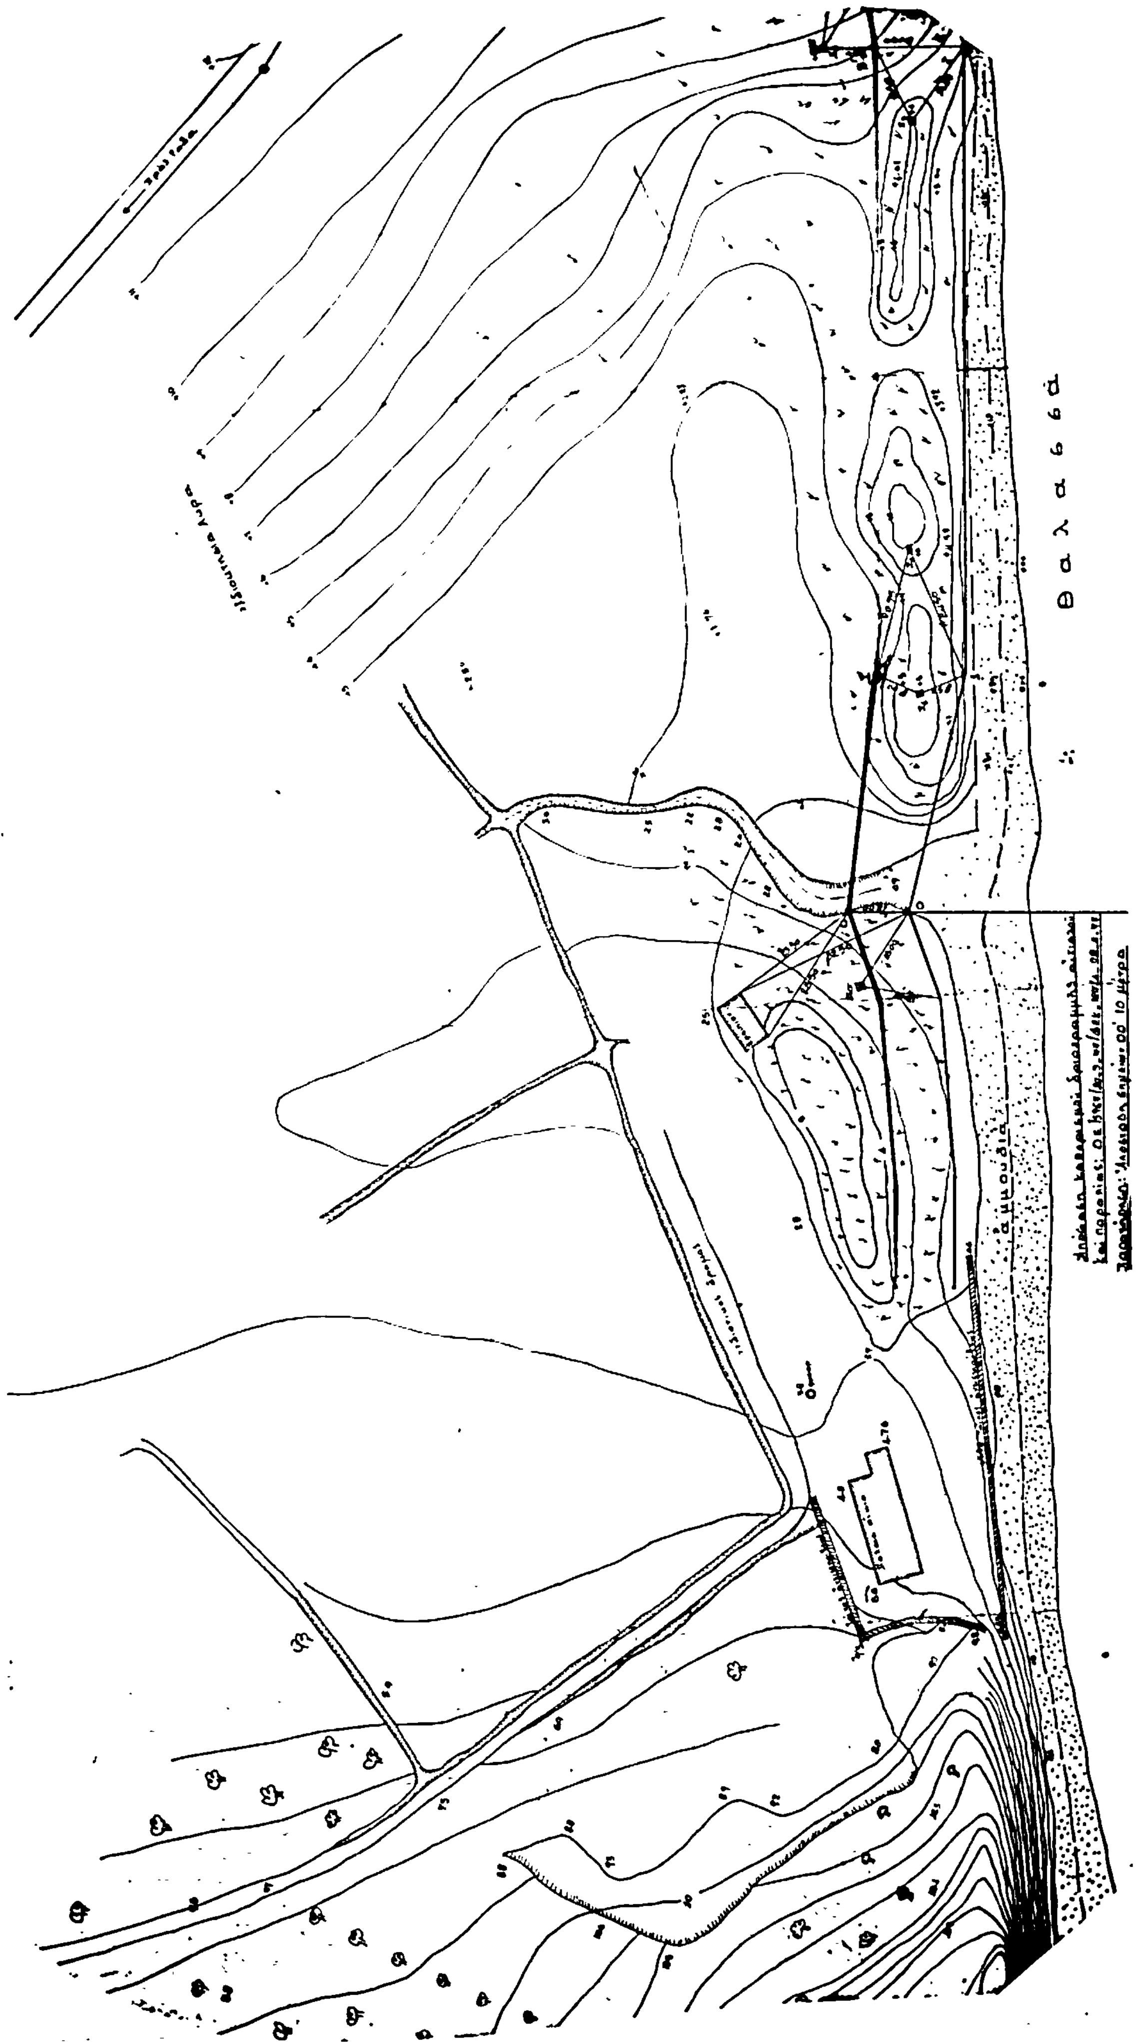
Θ α λ α σ σ α